





## WESTMONT

138 -140, RUE DANTON / 2-4 , RUE DE L'ARSENAL  
PLACE JEAN BRU  
92500 RUEIL-MALMAISON

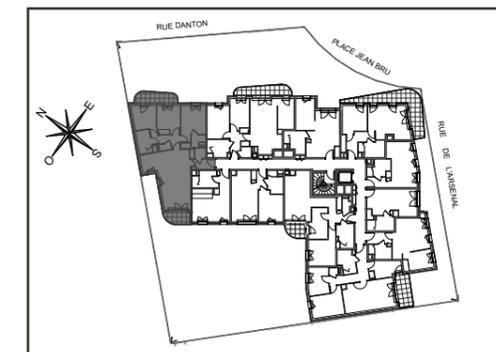

### Appartement de 4 pièces n°303 au 3è étage

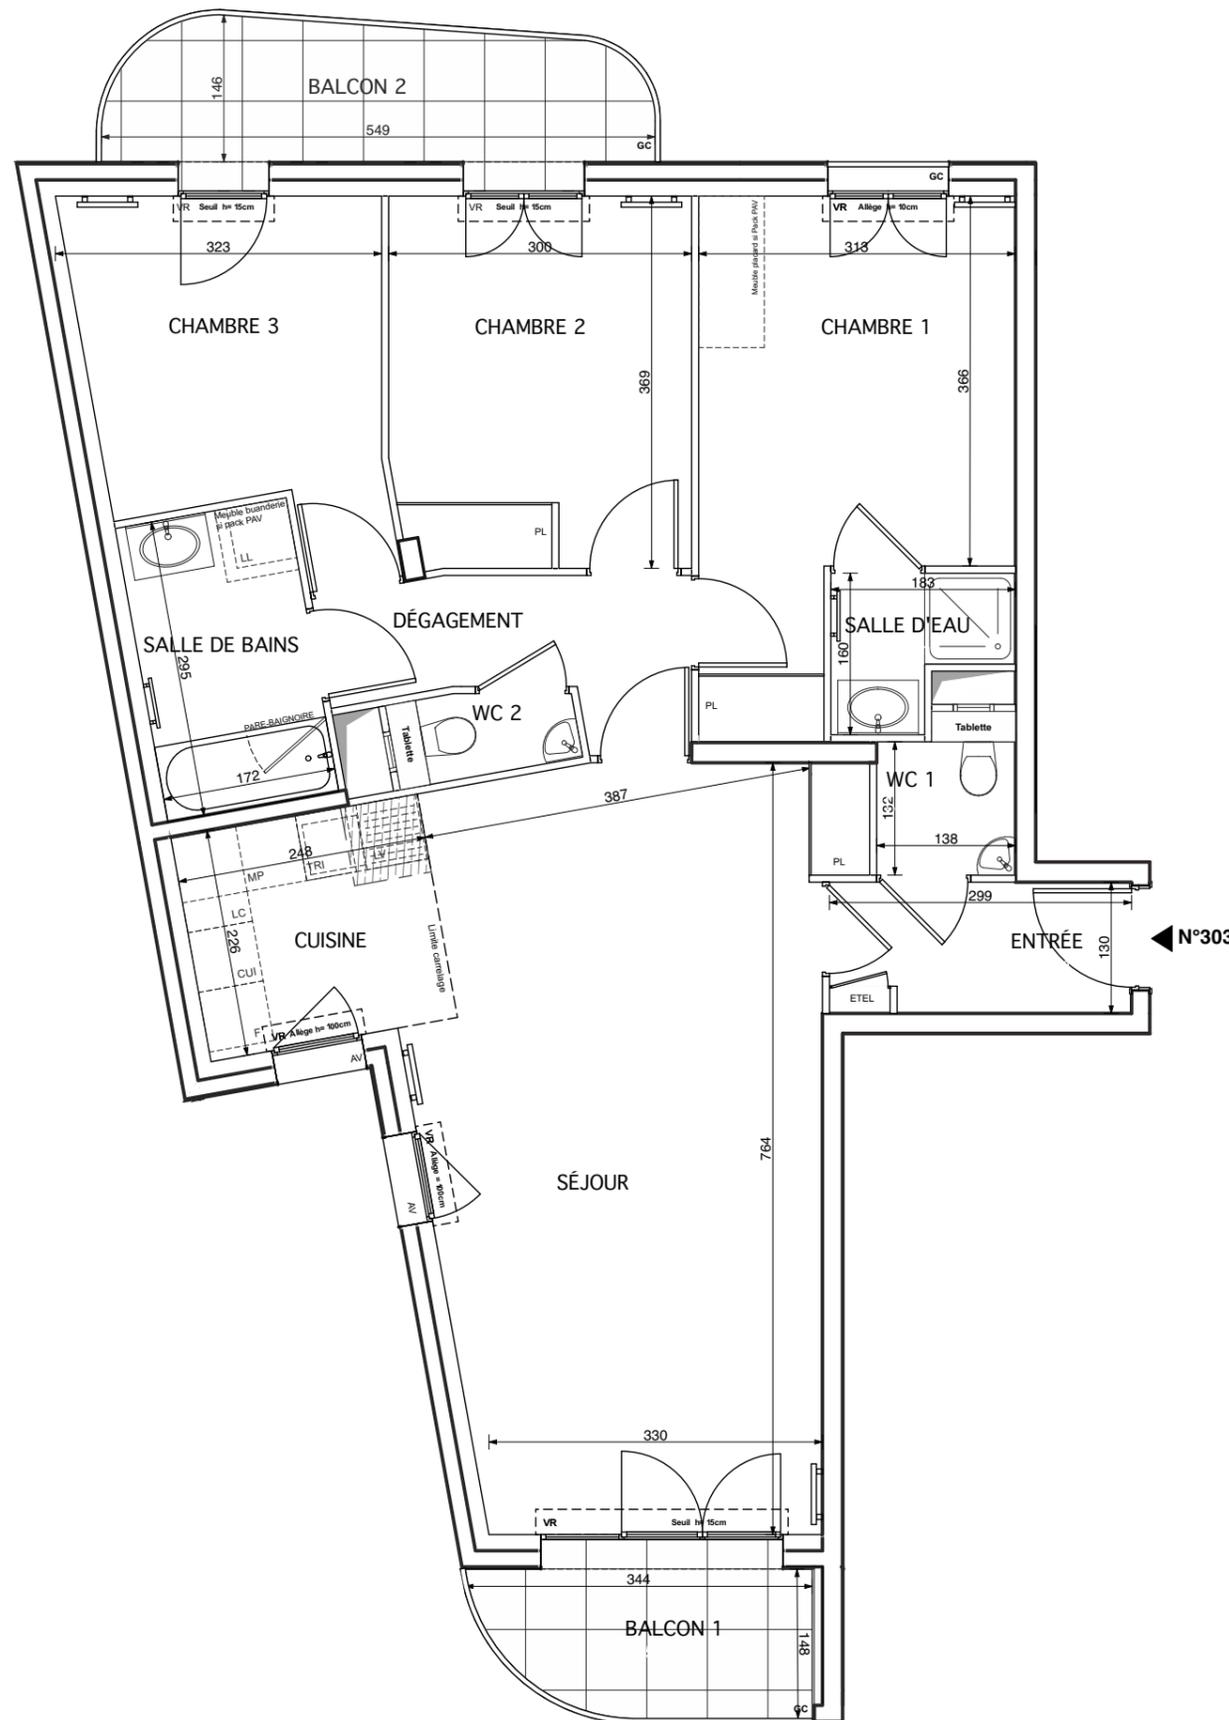

ENTRÉE	3,71 m <sup>2</sup>
SÉJOUR	29,16 m <sup>2</sup>
CUISINE	5,57 m <sup>2</sup>
CHAMBRE 1	13,66 m <sup>2</sup>
CHAMBRE 2	10,87 m <sup>2</sup>
CHAMBRE 3	9,81 m <sup>2</sup>
SALLE DE BAINS	5,08 m <sup>2</sup>
SALLE D'EAU	2,30 m <sup>2</sup>
WC 1	1,82 m <sup>2</sup>
WC 2	1,18 m <sup>2</sup>
DÉGAGEMENT	4,77 m <sup>2</sup>
<b>SURFACE TOTALE HABITABLE</b>	<b>87,93 m<sup>2</sup></b>
BALCON 1	5,18 m <sup>2</sup>
BALCON 2	7,52 m <sup>2</sup>
<b>SURFACE TOTALE PRIVATIVE</b>	<b>100,63 m<sup>2</sup></b>

#### LEGENDE

EMPLACEMENTS ELEMENTS DE CUISINE :

LL	LAVE-LINGE	CUI	BLOC CUISSON
LV	LAVE-VAISSELLE	F	REFRIGERATEUR
TRI	TRI SELECTIF	LC	LINEAIRE COMPLEMENT. (EXIGENCE NF HABITAT)
AV	ALLEGE VITREE	ETEL	ESPACE TECHNIQUE ELECTRIQUE DU LOGT.
VR	VOLET ROULANT	MP	MODULE PACK (SI PACK PAV OU PAL ACHETÉ EN SUPPLEMENT)
GC	GARDE-CORPS		

	FAUX-PLAFOND OU SOFFITE		RADIATEUR
	RETOMBÉE DE POUTRE		SECHE-SERV.

Hauteur sous plafond des pièces principales sauf mention particulière : 2.50 m

Echelle		Date	15/09/2020	Indice : 0
---------	--	------	------------	------------