





WESTMONT

138 -140, RUE DANTON / 2-4 , RUE DE L'ARSENAL
PLACE JEAN BRU
92500 RUEIL-MALMAISON

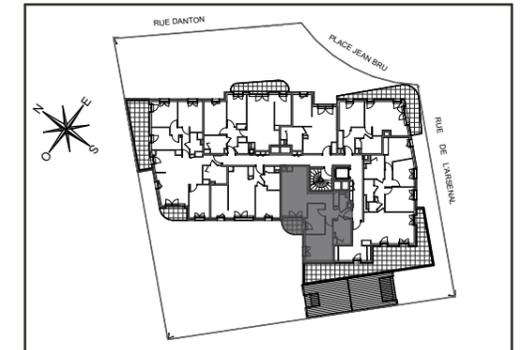

Appartement de 3 pièces n°407 au 4è étage

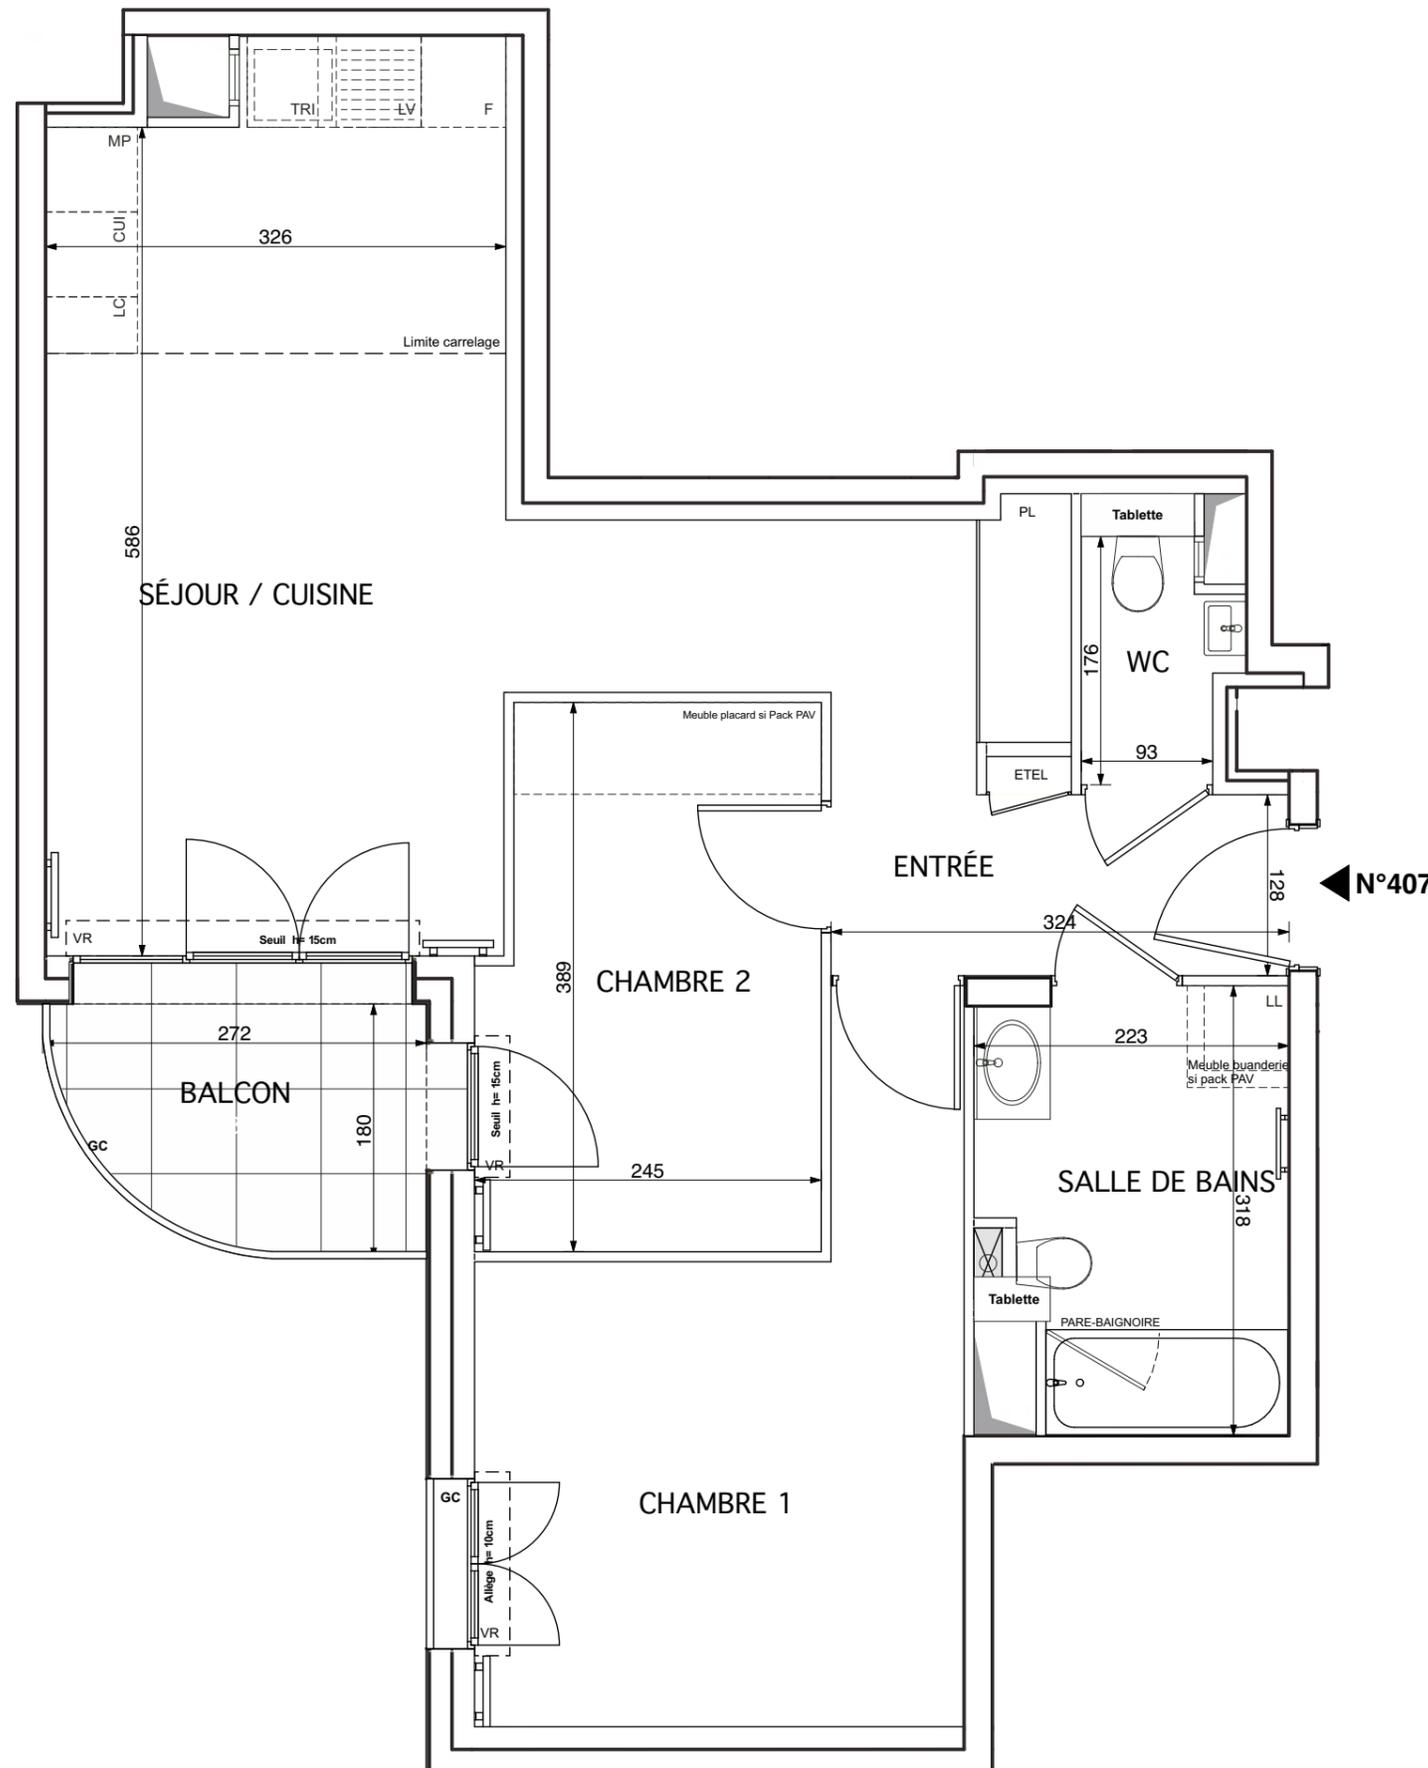

ENTRÉE	7,36 m ²
SÉJOUR / CUISINE	23,09 m ²
CHAMBRE 1	13,38 m ²
CHAMBRE 2	9,01 m ²
SALLE DE BAINS	6,37 m ²
WC	1,72 m ²
SURFACE TOTALE HABITABLE	60,93 m²
BALCON	5,03 m ²
SURFACE TOTALE PRIVATIVE	65,96 m²

LEGENDE

EMPLACEMENTS ELEMENTS DE CUISINE :

LL	LAVE-LINGE	CUI	BLOC CUISSON
LV	LAVE-VAISSELLE	F	REFRIGERATEUR
TRI	TRI SELECTIF	LC	LINEAIRE COMPLEMENT. (EXIGENCE NF HABITAT)
AV	ALLEGE VITREE	ETEL	ESPACE TECHNIQUE ELECTRIQUE DU LOGT.
VR	VOLET ROULANT	MP	MODULE PACK (SI PACK PAV OU PAL ACHETÉ EN SUPPLEMENT)
GC	GARDE-CORPS		

	FAUX-PLAFOND OU SOFFITE		RADIATEUR
	RETOMBEE DE POUTRE		SECHE-SERV.

Hauteur sous plafond des pièces principales sauf mention particulière : 2.50 m

Echelle		Date	14/09/2020	Indice : 0
---------	--	------	------------	------------